

- 1

Dachówka ceramiczna karpówka w kolorze czerwonym
- 2


Goniony ceramiczne w kolorze czerwonym
- 3

Rymany dachowe z blachy ocynkowanej
- 4

Rury spustowe z blachy ocynkowanej
- 5

Instalacja odgromowa - drut fi 6
- 6

Obróbka blacharska z balchy ocynkowanej

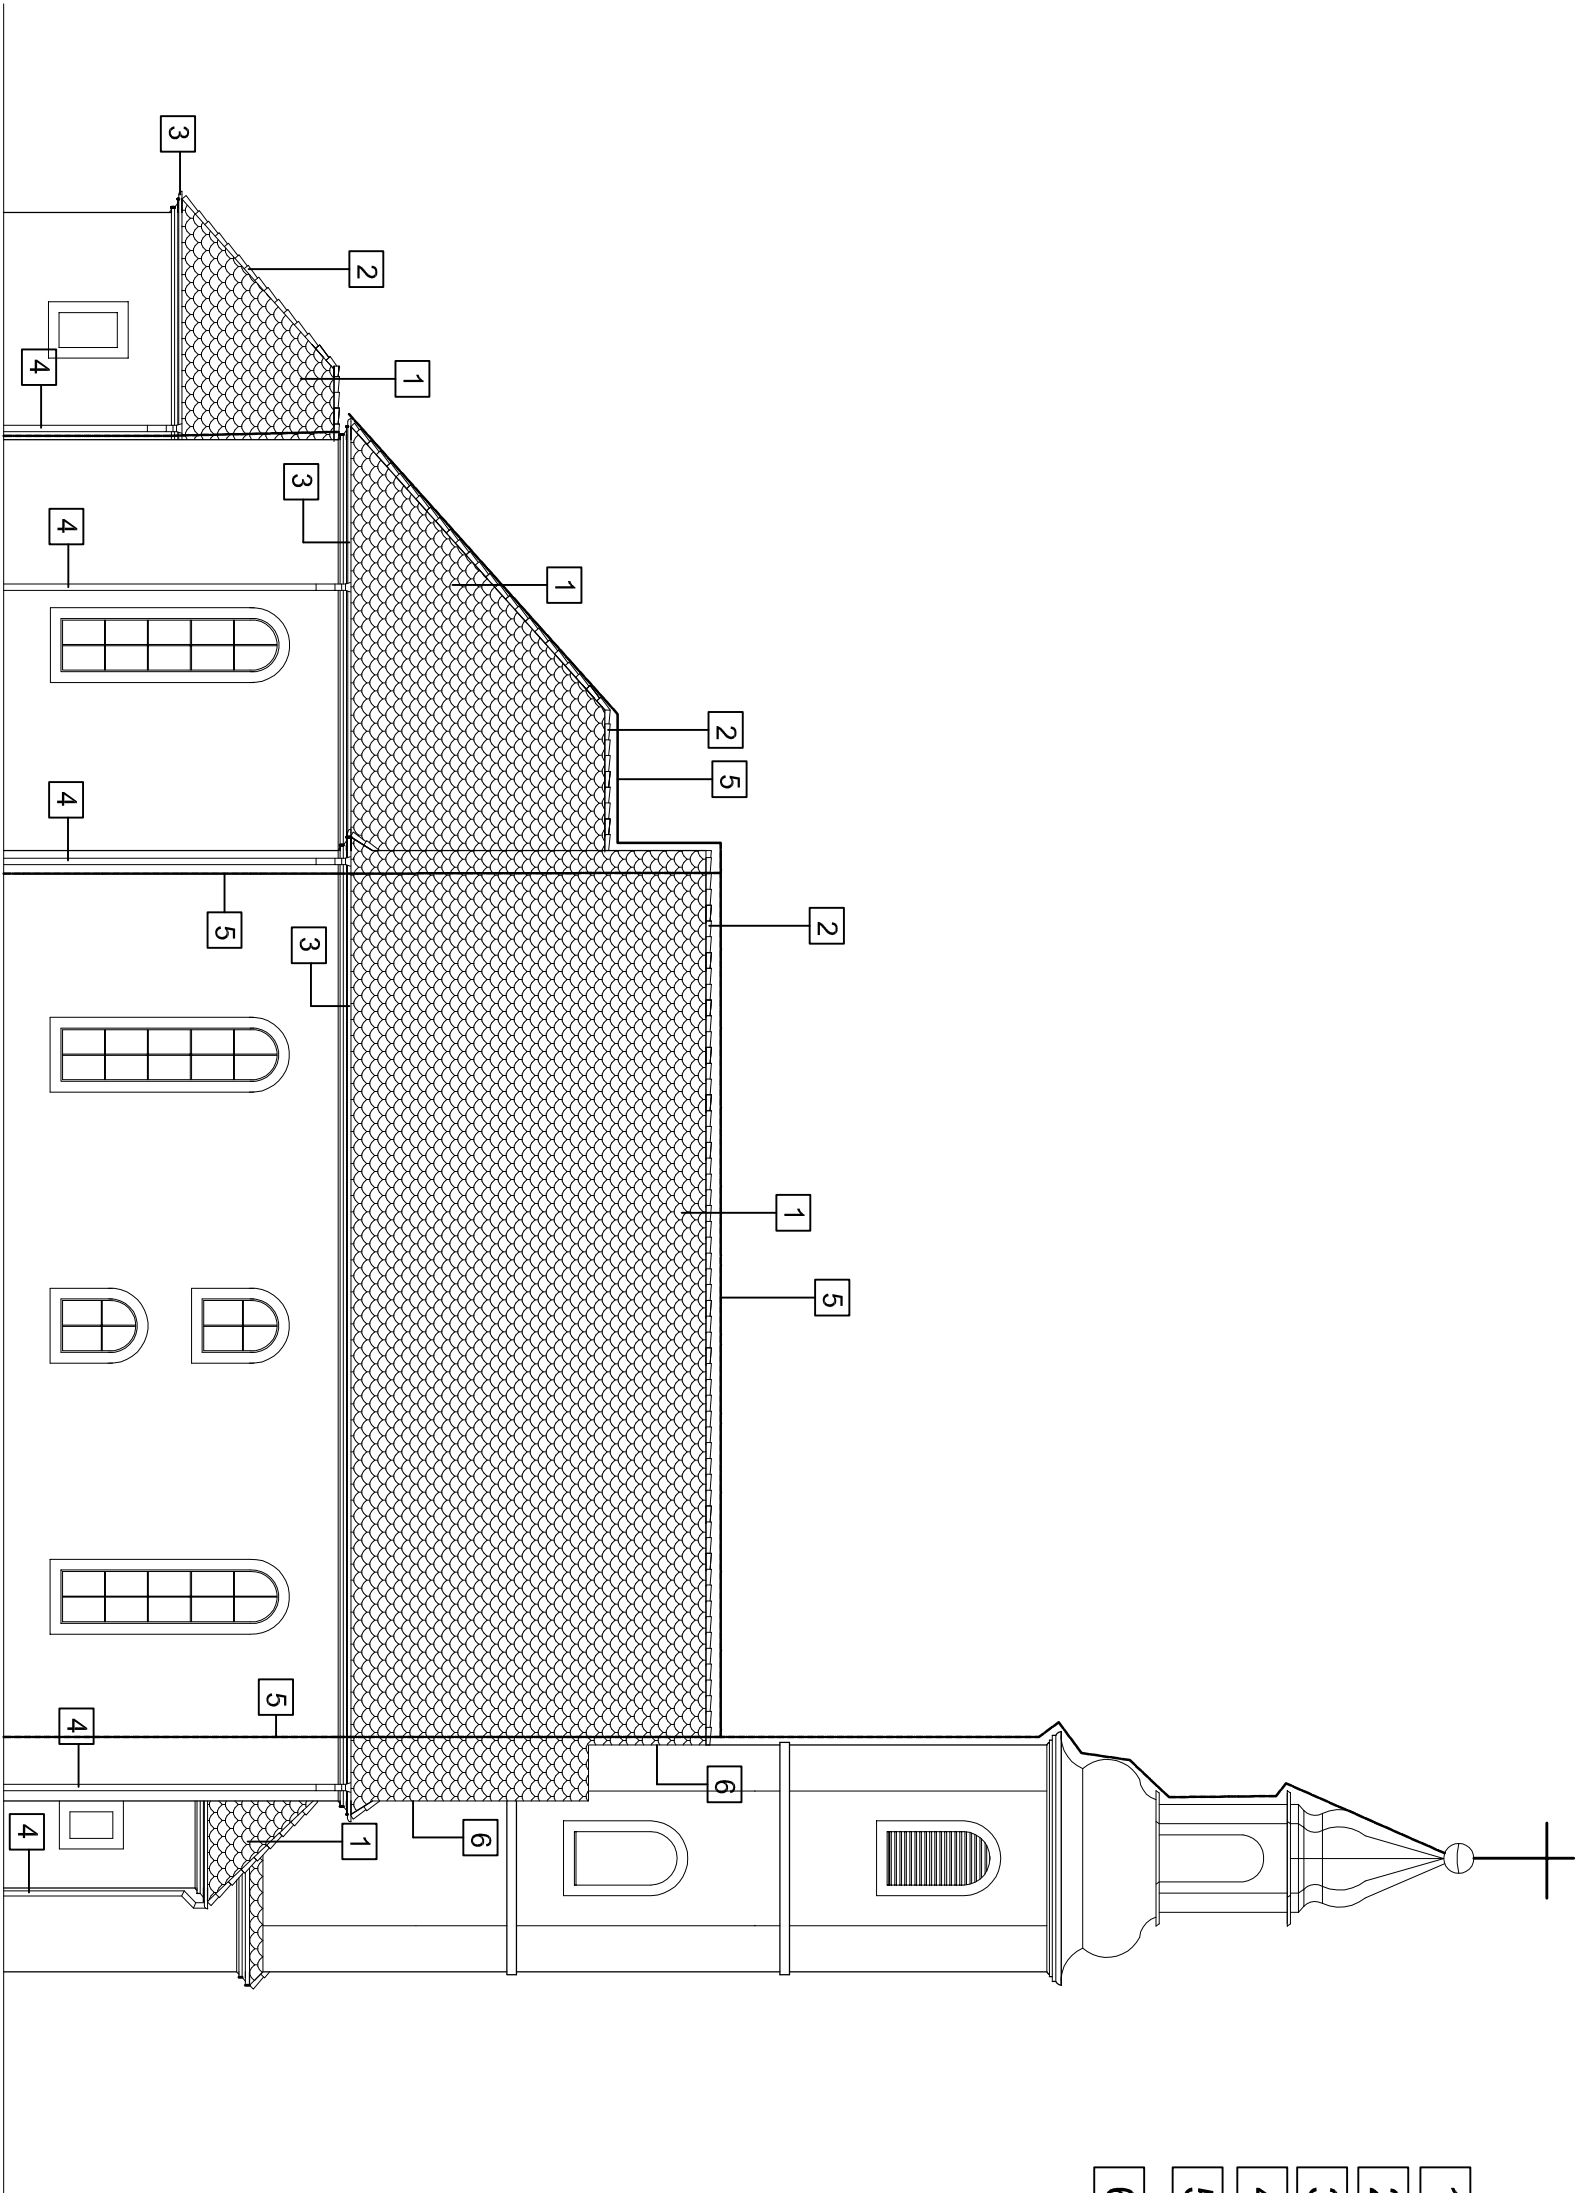

- Uwaga:
- Po demontażu istniejącego pokrycia dachowego należy ocenić stan techniczny więzby dachowej.
 - W przypadku stwierdzenia elementów uszkodzonych, zmuszałych lub zaatakowanych przez grzyby lub owady należy te elementy wymienić na nowe.
 - Istniejącą więzbę dachową należy oczyścić z zabrudzeń, owadów i pleśni i poddać impregnacji.

Projekt :	REMONT POKRYCIA DACHOWEGO I PRZEDSIENIONKA WEJŚCOWEGO KOŚCIOŁA PW. ŚW. JÓZEFA OBLUBIENCA NMP W KWIEŃNIKACH			
Adres :	KwieŃniki 27 , dz nr 35 , obręb Pogwizdów			
Inwestor :	Parafia w KwieŃnikach KwieŃniki 27 , 59-411 Paszowice			
Projektant :	mgr inż. arch. Agnieszka Wolska-Cielinska	upr. nr 01/DSOKK/2022		
Opracował :	Tomasz Cichoński			
Tytuł rysunku :	Elewacja północna			
Branża :	Data :	Stadium :	Skala/Arkusz :	Nr rysunku :
INWENTARYZACJA	Grudzień 2023	PAB	1:150/A3	I-01