

- 1

Dachówka ceramiczna karpówka w kolorze czerwonym
- 2


Gonsiory ceramiczne w kolorze czerwonym
- 3

Rywny dachowe z blachy ocynkowanej
- 4

Rury spustowe z blachy ocynkowanej
- 5

Instalacja odgromowa - drut fi 6
- 6

Obróbka blacharska z blachy ocynkowanej

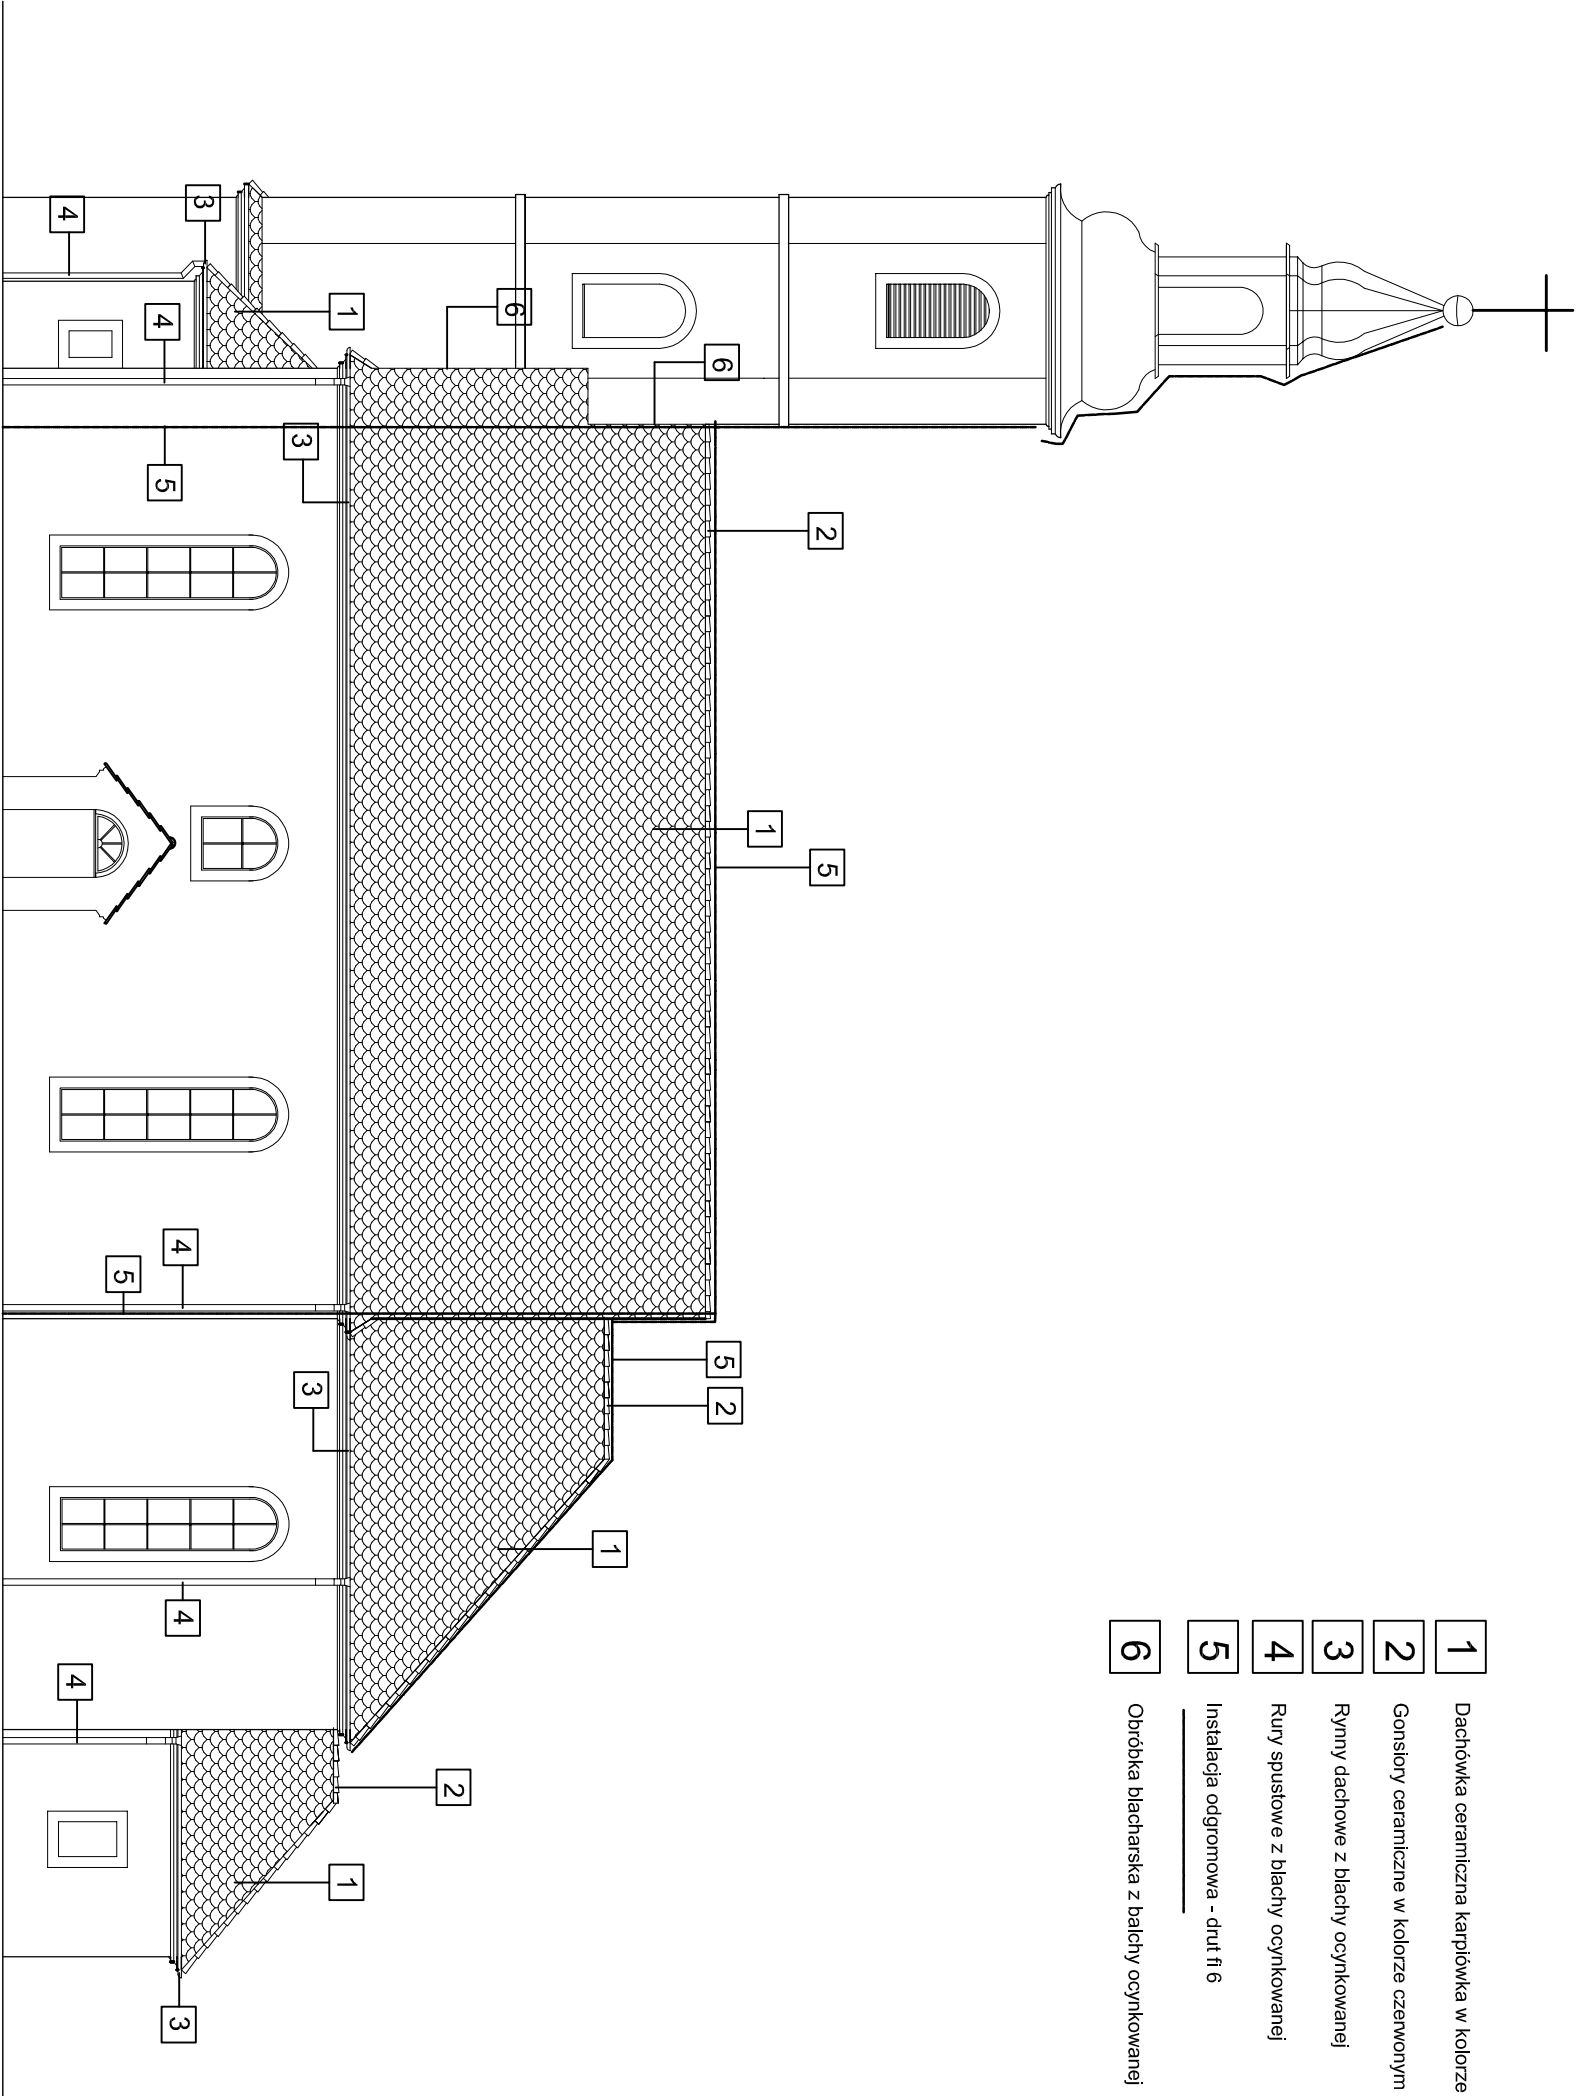

Projekt :	REMONT POKRYCIA DACHOWEGO I PRZEDSIIONKA WEJŚCIOWEGO KOŚCIOŁA PW. ŚW. JÓZEFA OBLUBIEŃCA NMP W KWIEŃNIKACH		
Adres :	Kwieńniki 27, dz nr 35, obręb Pogwizdów		
Investor :	Parafia w Kwieńnikach Kwieńniki 27 , 59-411 Paszowice		
Projektant :	mgr inż. arch. Agnieszka Wojska-Cielinska	upr. nr 01/DSOKK/2022	
Opracował :	Tomasz Cichoński		
Tytuł rysunku :	Elewacja południowa		

- Uwaga:
- Po demontażu istniejącego pokrycia dachowego należy ocenić stan techniczny więzby dachowej.
 - W przypadku stwierdzenia elementów uszkodzonych, zmuszałych lub zaatakowanych przez grzyby lub owady należy te elementy wymienić na nowe.
 - Istniejącą więzbę dachową należy oczyścić z zabrudzeń, owadów i pleśni i poddać impregnacji.

Branża :	Data :	Stadium :	Skala/Arkusz :	Nr rysunku :
INWENTARYZACJA	Grudzień 2023	PAB	1:150/A3	I-02