

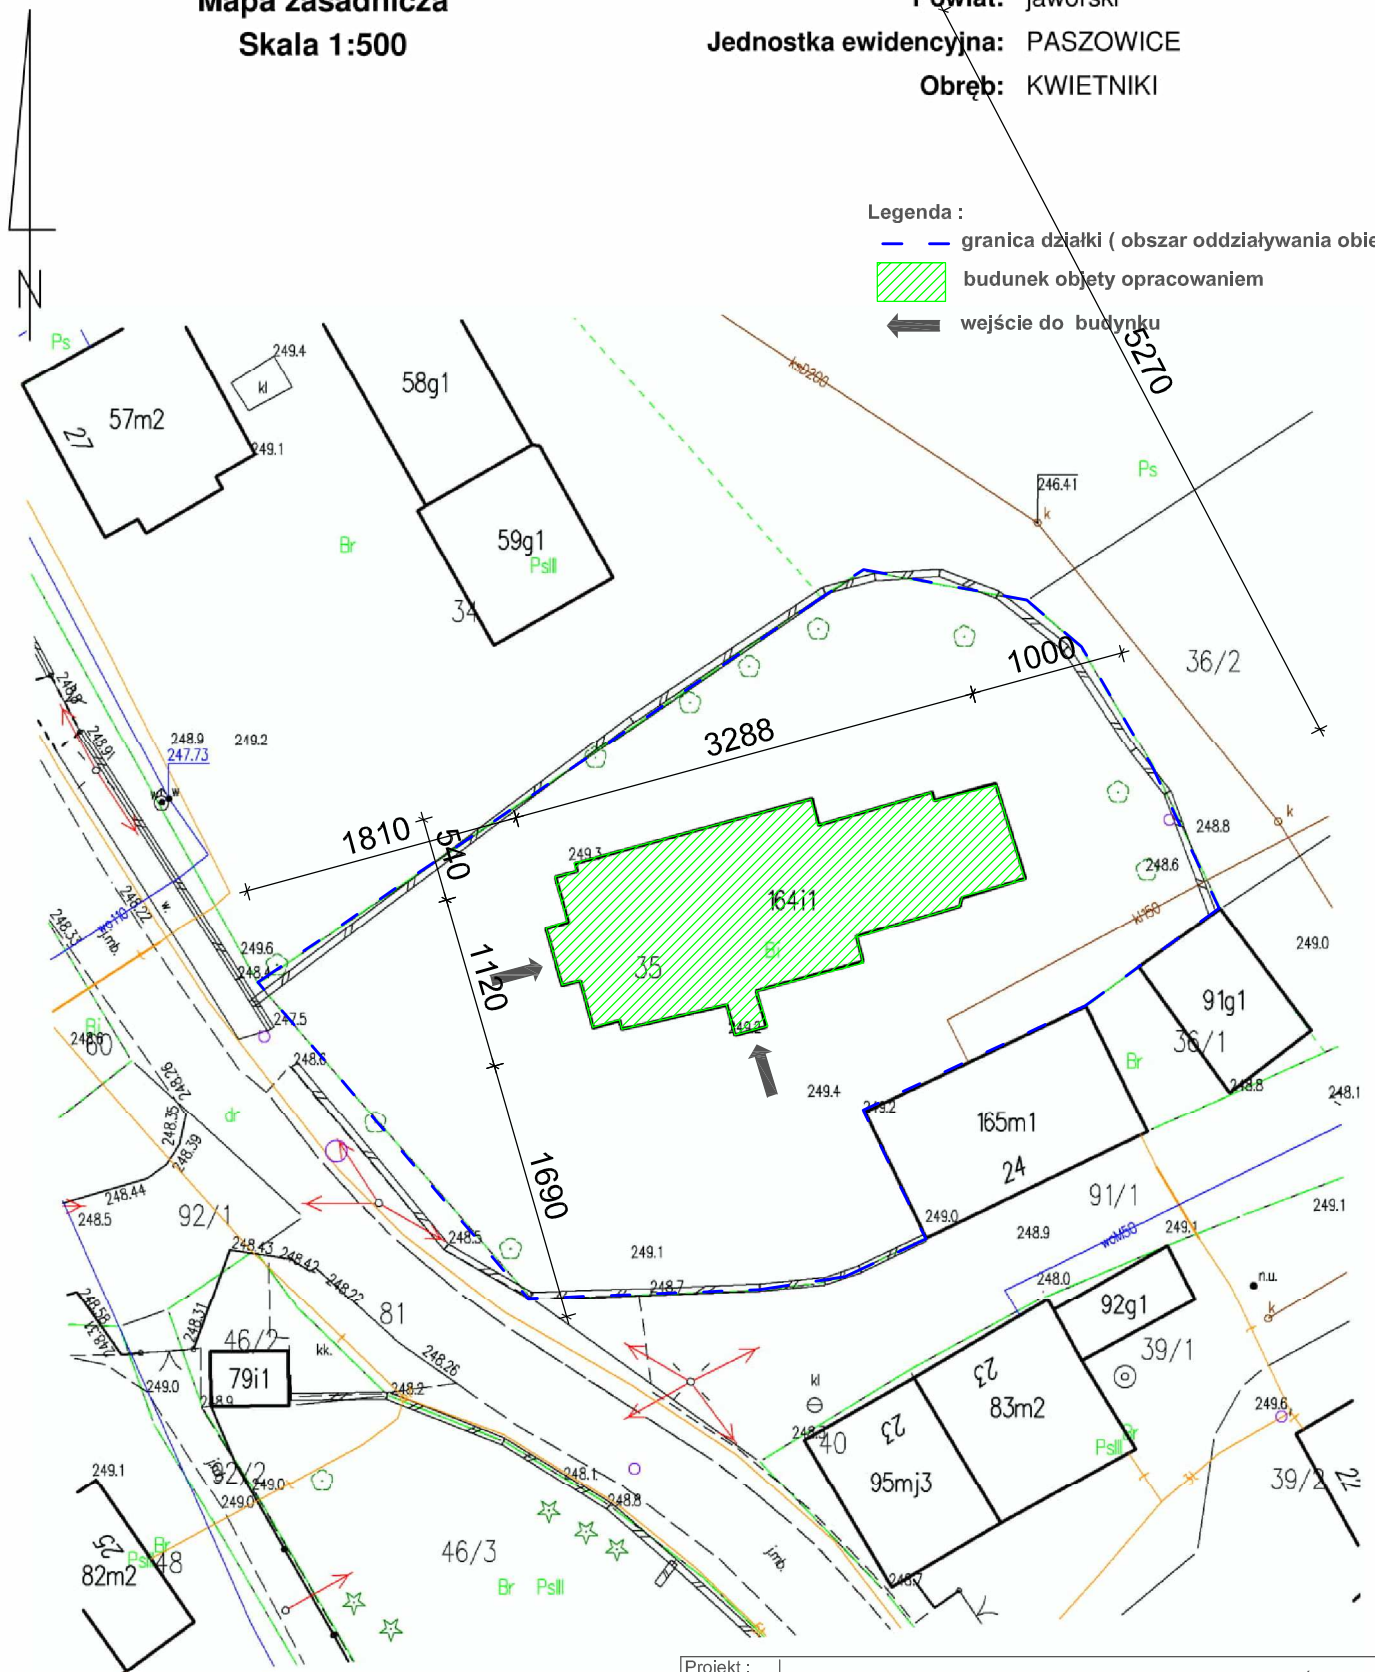


Województwo: dolnośląskie
Powiat: jaworski
Jednostka ewidencyjna: PASZOWICE
Obwód: KWIETNIKI

- granica działki (obszar oddziaływania obiektu)
-  budynek objęty opracowaniem
-  wejście do budynku



Projekt :	REMONT POKRYCIA DACHOWEGO I PRZEDSIONKA WEJŚCIOWEGO KOŚCIOŁA PW. ŚW. JÓZEFA OBLUBIEŃCA NMP W KWIETNIKACH				
Adres :	Kwietniki 27, dz nr 35, obręb Pogwizdów				
Inwestor :	Parafia w Kwietnikach Kwietniki 27, 59-411 Paszowice				
Projektant :	mgr inż. arch. Agnieszka Wolska-Cielieńska Pomieszczenie biurowe	upr. nr 01/DSOKK/2022			
<p>al2.pl/map/osrodek/kwietniki.php)</p> <p>iossek_PODGK.6642.1602.2020</p> <p>istalacji sumy</p>					
<h2>PLAN SYTUACYJNY</h2>					
Branża :		Data :	Stadium :	Skala/Arkusz :	Nr rysunku :
ARCHITEKTURA		Grudzień 2023	PZT	1:500/A4	PS-01