

- 1


Dachówka ceramiczna karpówka podów/nie w koronkę- kolor czerwony do wymiany na nową
- 2

Gonsiory dachowe ceramiczne w kolorze czerwonym- wymiana na nowe
- 3

Rywny, obróbki blacharskie- blacha tytan-cynk w kolorze naturalnym- wymiana na nowe
- 4

Rury spustowe- blacha tytan-cynk w kolorze naturalnym- wymiana na nowe
- 5

Instalacja odgromowa - wymiana na nowa - drut ocynk fi 8, połączenie z dedyką za pomocą złącza konioidnego

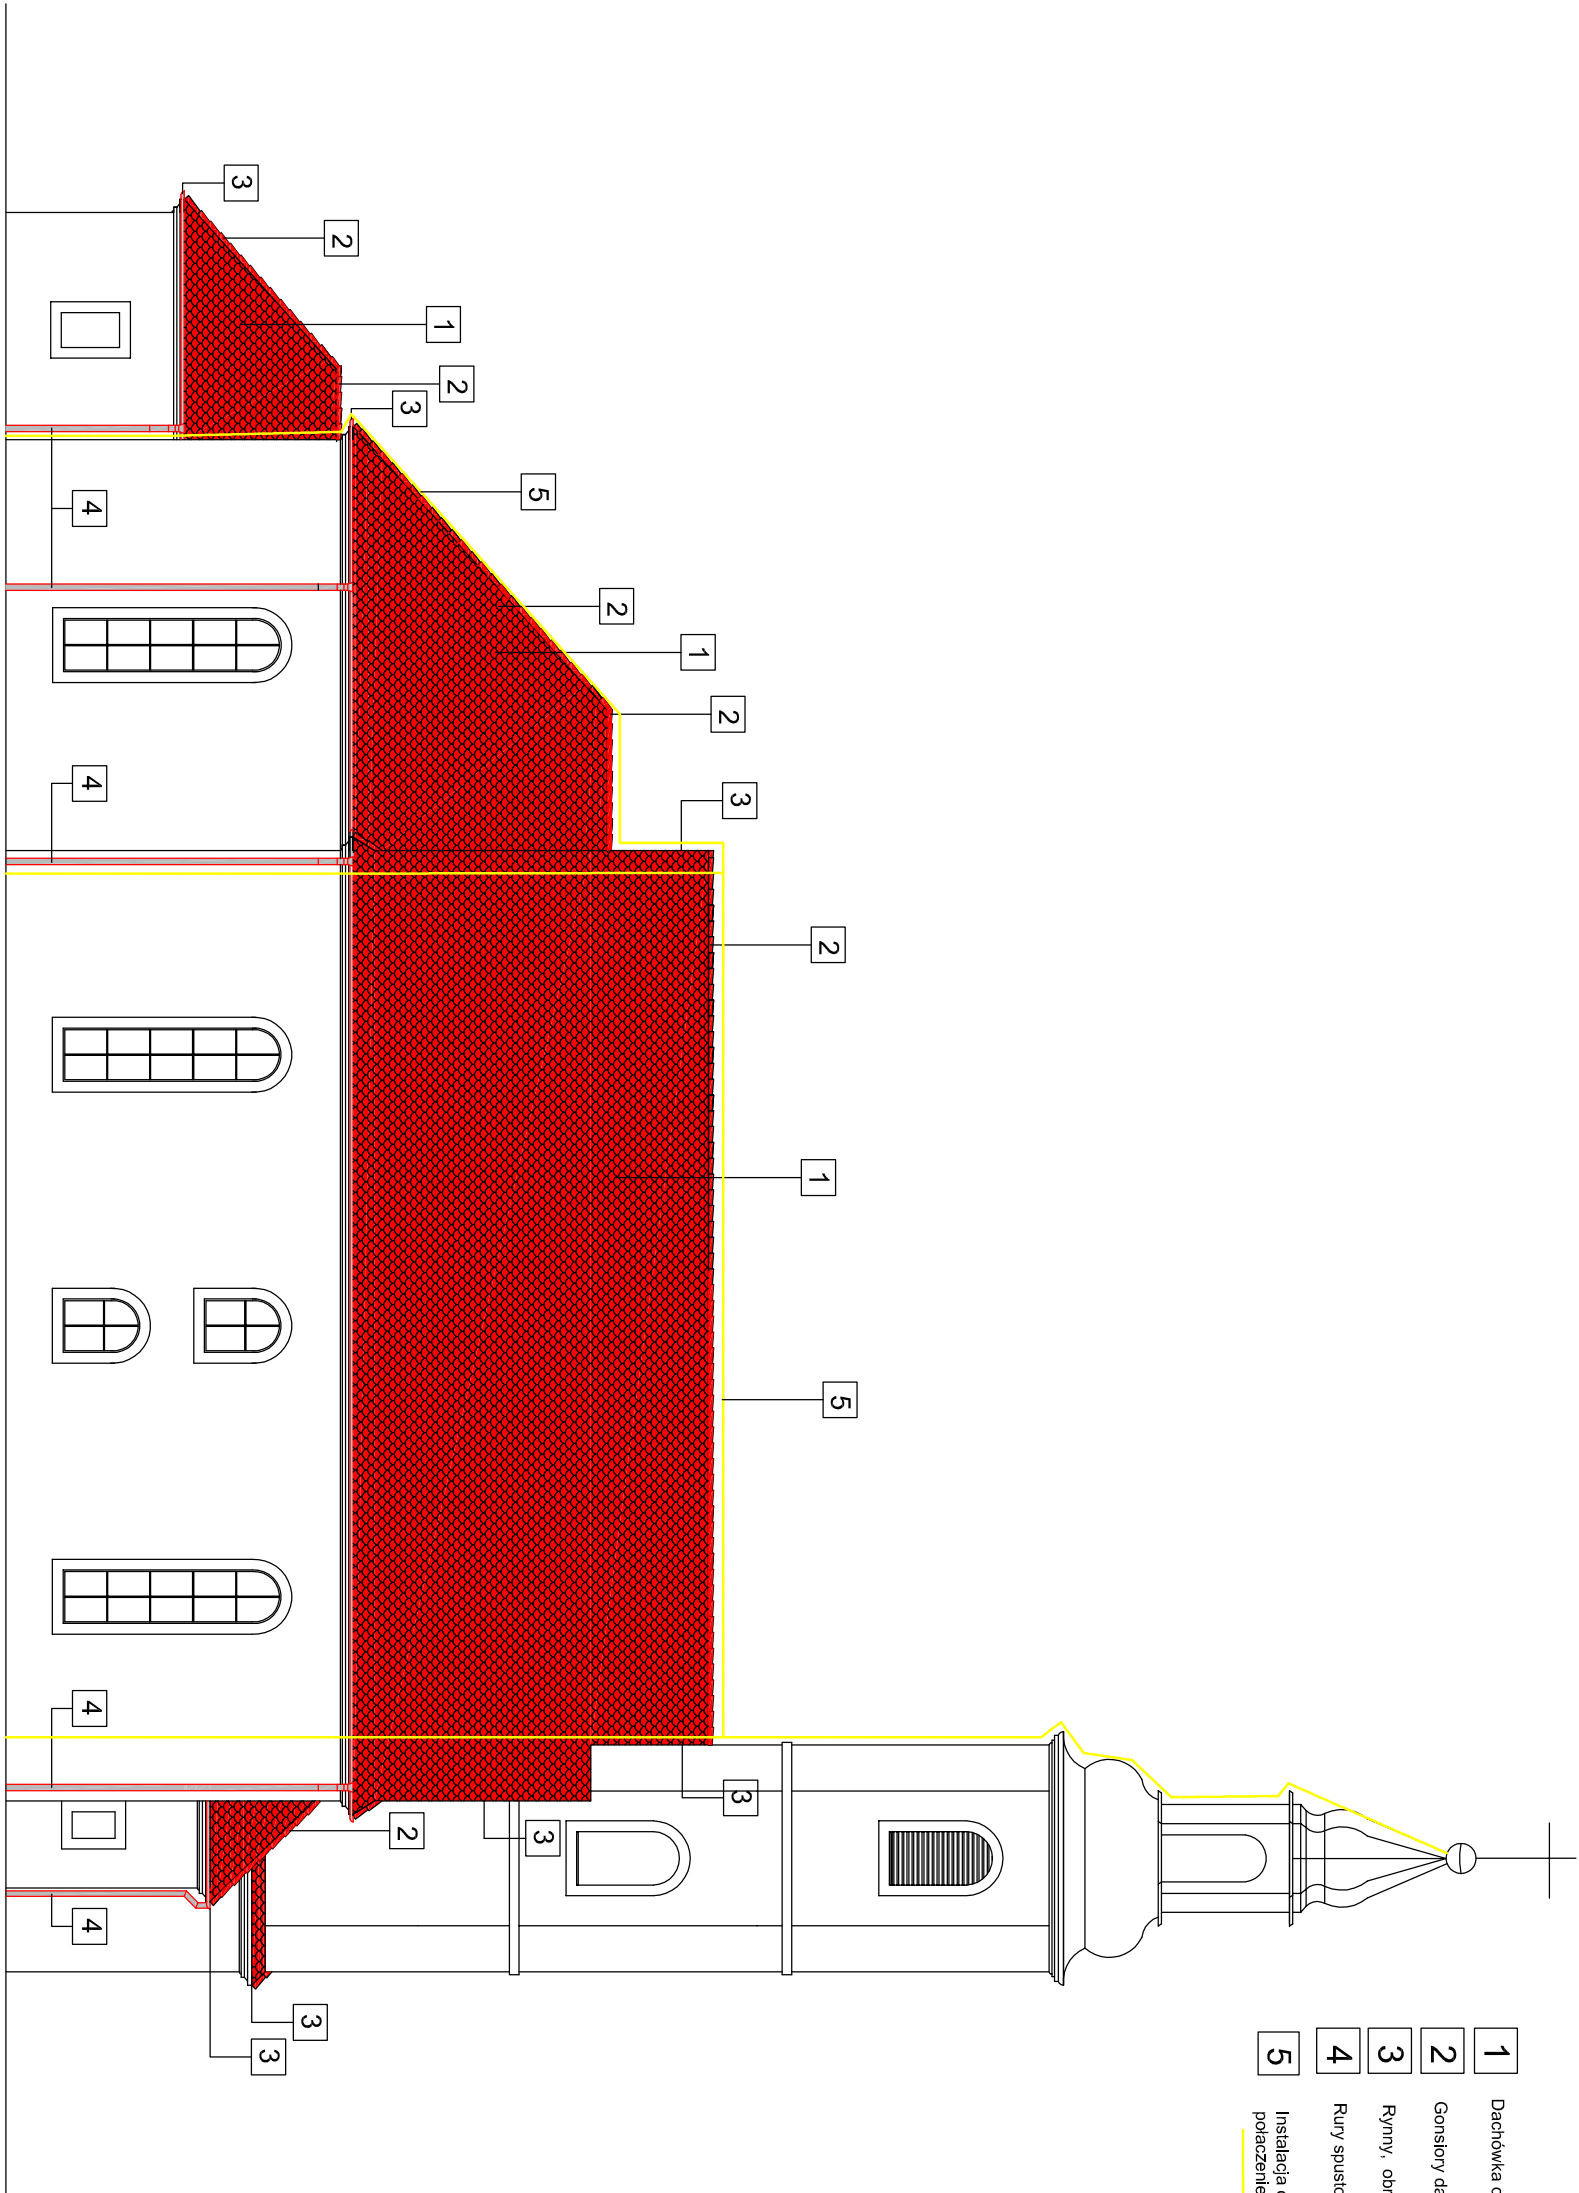

- Kolorystyka :
1. Dach- dachówka ceramiczna karpówka - kolor czerwony
 2. Obróbki blacharskie , orynnowanie- z blachy cynkowanej w kolorze naturalnym
 3. Gonsiory dachowe ceramiczne w kolorze czerwonym

- Uwaga:
1. Po demontażu istniejącego pokrycia dachowego należy ocenić stan techniczny więźby dachowej.
 2. W przypadku stwierdzenia elementów uszkodzonych, zmuszających lub zaatakowanych przez grzyby lub owady należy te elementy wymienić na nowe.
 3. Istniejącą więźbę dachową należy oczyścić z zabrudzeń, owadów i pleśni i poddać impregnacji.

Projekt :	REMONT POKRYCIA DACHOWEGO I PRZEDSIĘWZIENIA W KWIETNIKACH KOŚCIÓŁA PW. ŚW. JÓZEFA OBLUBIEŃCA NMP W KWIETNIKACH				
Adres :	Kwietniki 27, dz nr 35, obręb Pogwizdów				
Investor :	Parafia w Kwietnikach Kwietniki 27 , 59-411 Paszowice				
Projektant :	mgr inż. arch. Agnieszka Wojska-Cielinska	upr. nr 01/DSOKK/2022			
Opracował :	Tomasz Cichoński				
Tytuł rysunku :					
Elewacja północna					
Branża :	Data :	Stadium :	Skala/Arkusz :	Nr rysunku :	
ARCHITEKTURA	Grudzień 2023	PAB	1:150/A3	A-01	