


- 1 Dachówka ceramiczna karpiówka podójnie w koronkę- kolor czerwony do wymiany na nową
- 2 Gonsiory dachowe ceramiczne w kolorze czerwonym- wymiana na nowe
- 3 Rynny, obróbki blacharskie- blacha tytan-cynk w kolorze naturalnym- wymiana na nowe
- 4 Rury spustowe- blacha tytan-cynk w kolorze naturalnym- wymiana na nowe
- 5 Instalacja odgromowa - wymiana na nowa - drut ocynk fl 8, połączenie z bednarką za pomocą złącza kontrolnego

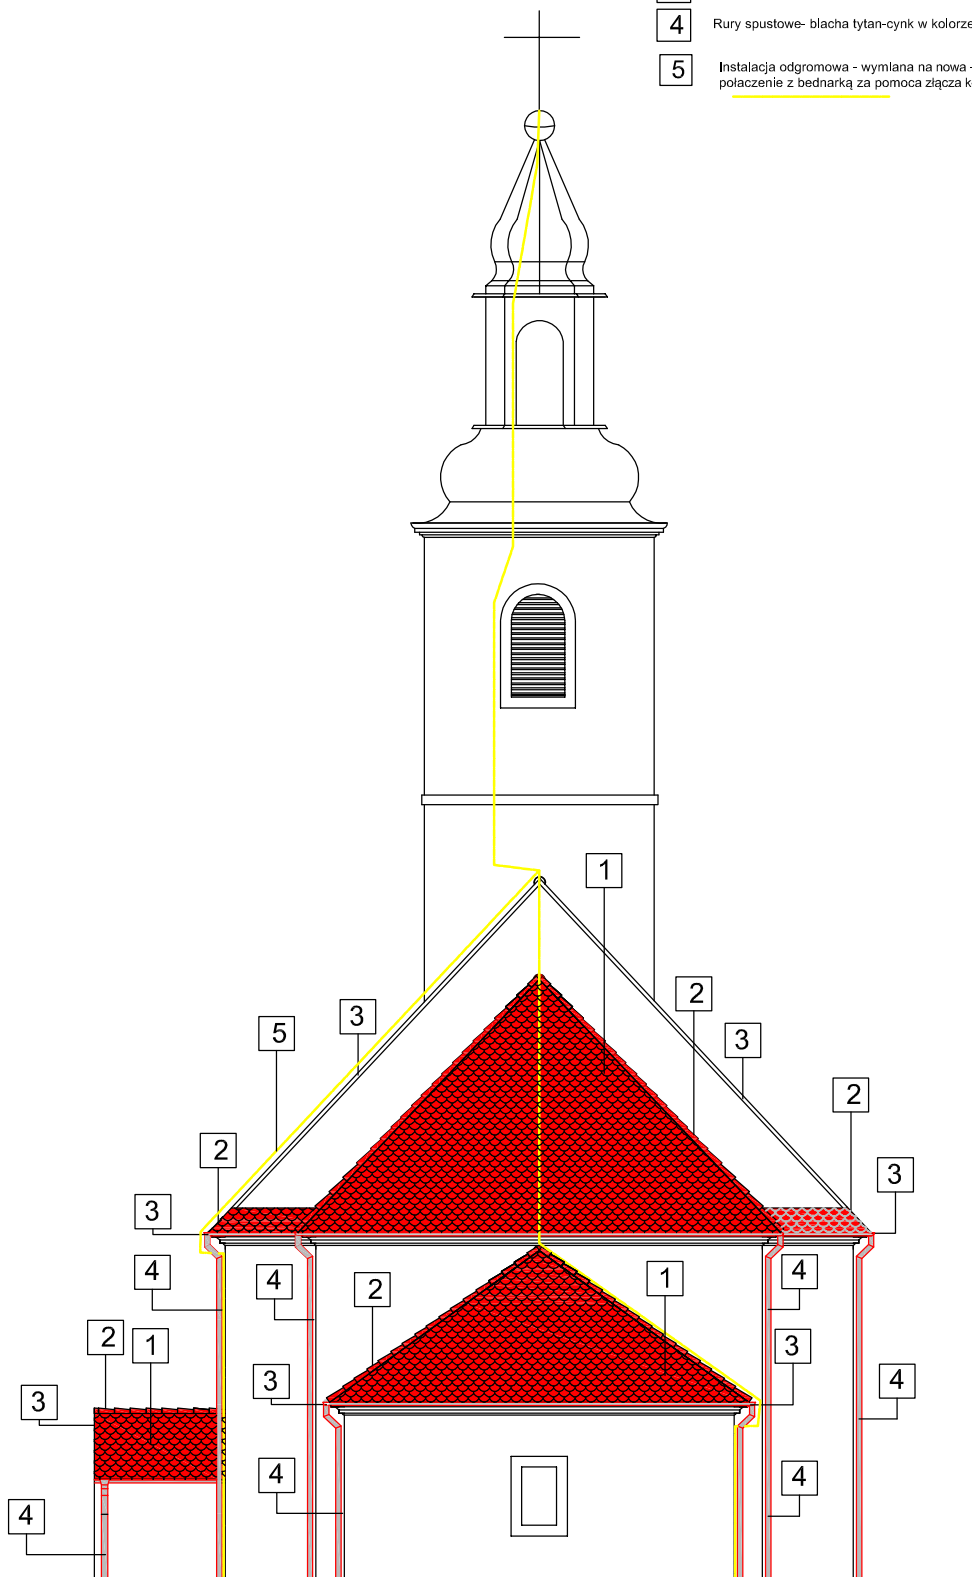

Uwaga:

1. Po demontażu istniejącego pokrycia dachowego należy ocenić stan techniczny więźby dachowej.
2. W przypadku stwierdzenia elementów uszkodzonych, zmurszałych lub zaatakowanych przez grzyby lub owady należy te elementy wymienić na nowe.
3. Istniejącą więźbę dachową należy oczyścić z zabrudzeń, owadów i pleśni i poddać impregnacji.

Kolorystyka :

1. Dach- dachówka ceramiczna karpiówka - kolor czerwony
2. Obróbki blacharskie , orynnowanie- z blachy cynkowej w kolorze naturalnym
3. Gonsiory dachowe ceramiczne w kolorze czerwonym

Projekt :	REMONT POKRYCIA DACHOWEGO I PRZEDSIIONKA WEJŚCIOWEGO KOŚCIOŁA PW. ŚW. JÓZEFA OBLUBIEŃCA NMP W KWIEŃNIKACH			
Adres :	Kwietniki 27, dz nr 35, obręb Pogwizdów			
Inwestor :	Parafia w Kwietnikach Kwietniki 27 , 59-411 Paszowice			
Projektant :	mgr inż. arch. Agnieszka Wolska- Cielieńska	upr. nr 01/DSOKK/2022		
Opracował :	Tomasz Cichoński			
Tytuł rysunku :	Elewacja wchodnia			
Branża :	ARCHITEKTURA	Data :	Grudzień 2023	Stadium :
				PAB
				Skala/Arkusz :
				1:100/A3
				Nr rysunku :
				A-04