


- Uwaga:
- Po demontażu istniejącego pokrycia dachowego należy ocenić stan techniczny więźby dachowej.
 - W przypadku stwierdzenia elementów w uszkodzonych, zmurstałych lub zaatakowanych przez grzyby lub owady należy te elementy wymienić na nowe.
 - Istniejącą więźbę dachową należy oczyścić z zabrudzeń, owadów i pleśni i poddać impregnacji.

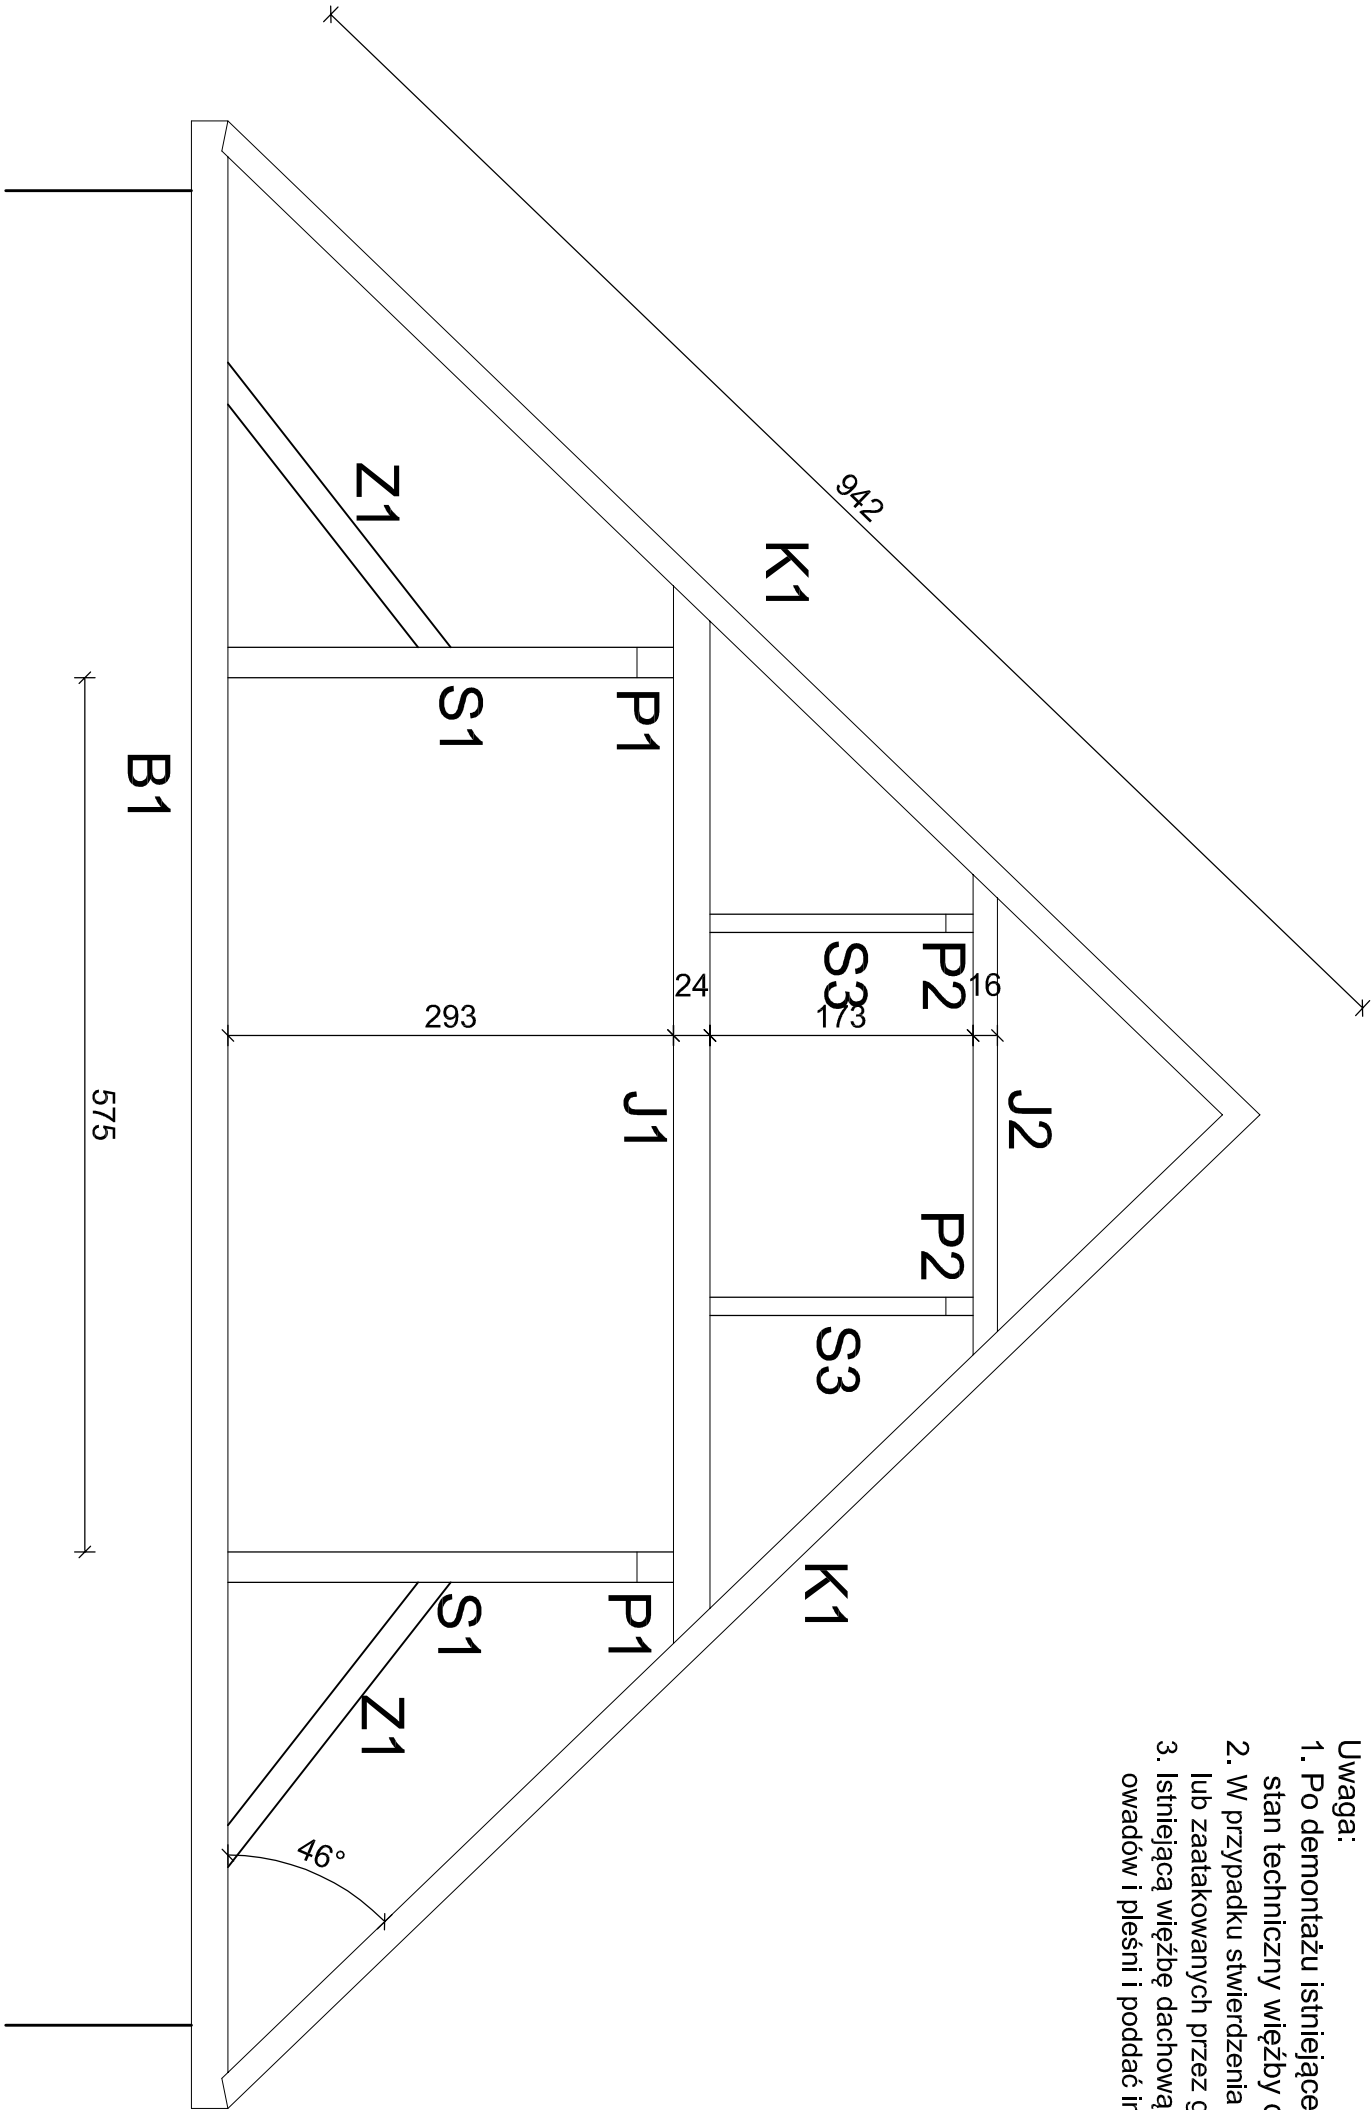

L.p.	Nazwa elem.	szer x wys.	ocena stanu tech.
1.	krokiew K1	16x17 cm	stan dobry
2.	krokiew K2	16x17 cm	stan dobry
3.	słup S1	26x20 cm	stan dobry
4.	słup S2	20x23 cm	stan dobry
5.	słup S3	20x23 cm	stan dobry
6.	płatew P1	20x24 cm	stan dobry
7.	płatew P2	16x18 cm	stan dobry
8.	jętki J1	20x24 cm	stan dobry
8.	jętki J2	16x16 cm	stan dobry
9.	belki B1	20x24 cm	stan dobry
10.	zastrza Z1	16x17 cm	stan dobry

Projekt :	Remont pokrycia dachowego w Kościele PW Wniebowstąpienia Pańskiego w Pogwizdowie		
Adres :	Pogwizdów, dz nr 65, obręb Pogwizdów		
Inwestor :	Parafia w Kwietnikach Kwietniki 27 , 59-411 Paszowice		
Projektant :	mgr inż. arch. Daniel Wilk	upr. nr 34/DSOKK/2013	
Opracował :	Tomasz Cichoński		
Tytuł rysunku :	Przekrój przez dach		

Branża :	Data :	Stadium :	Skala/Arkusz :	Nr rysunku :
INWENTARYZACJA	Październik 2020	PB	1:50/A3	I-06